


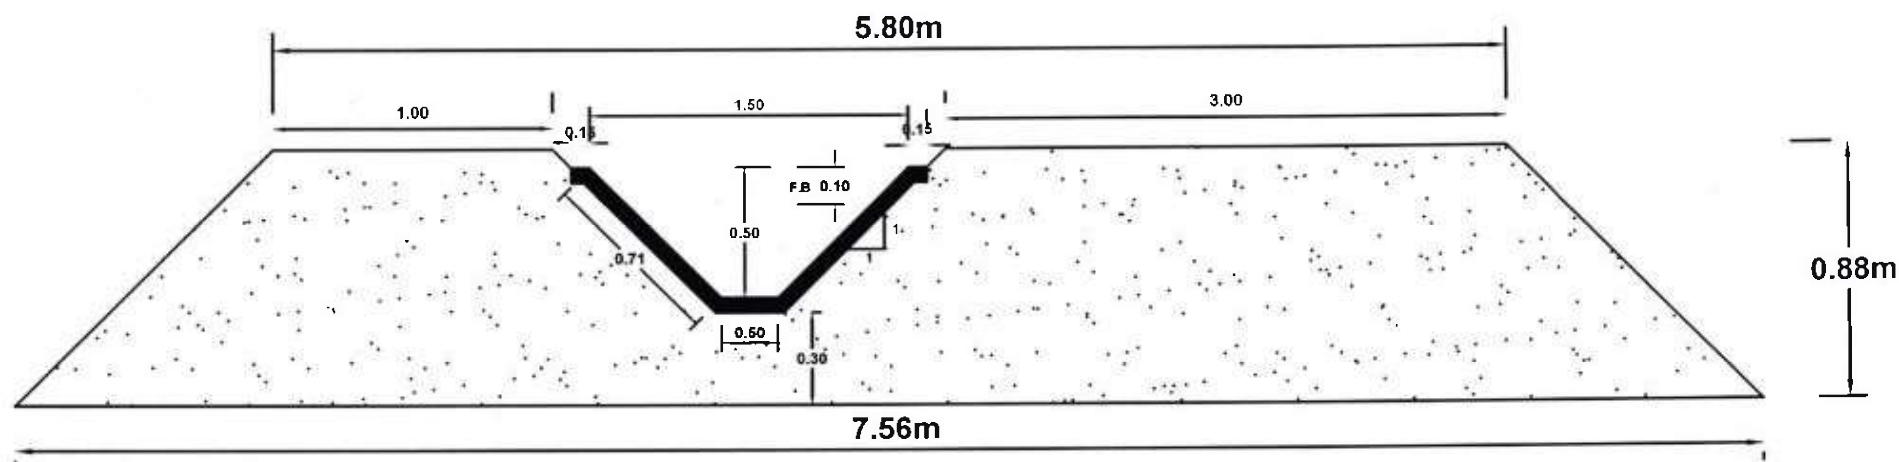

قناة اروائية مبطنة

BED = 0.50m
 SIDE SLOPE = 1:1
 TOP WIDTH = 2.22m
 L = 2250m

جمهورية العراق وزارة الموارد المائية	
الهيئة العامة لتنشغيل مشاريع الري والسبيل مديرية الموارد المائية في الانبار قسم الدراسات والتصاميم	
عنوان المشروع إعادة تأهيل قناة اروائية مبطنة / المرحلة الاولى - ابو طيبان 15/LC1	
م. ر.م خميس جاسم شهاب	
رقم اللوحة	مقياس الرسم
1	