


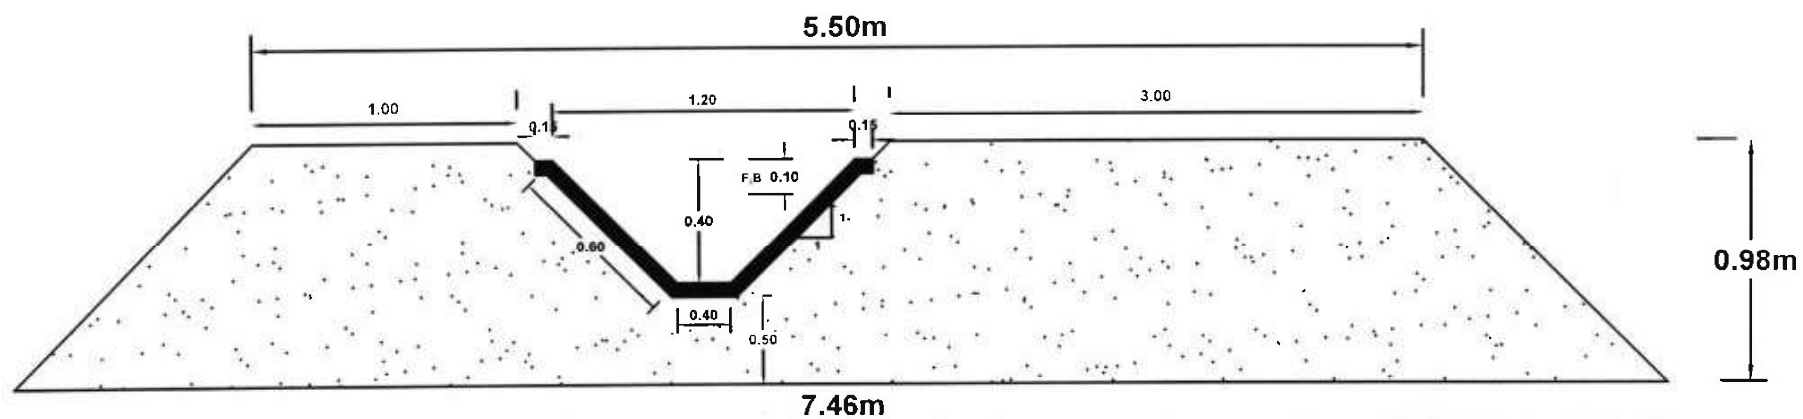

قناة اروائية مبطنة

BED = 0.40m
 SIDE SLOPE = 1:1
 TOP WIDTH = 1.90m
 L = 1000m

X = 314891
 Y = 3711095

جمهورية العراق وزارة الموارد المائية	
الهيئة العامة لتشغيل مشاريع الري والبزل مديرية الموارد المائية في الانبار قسم الدراسات والتصاميم	
عنوان المشروع إعادة تأهيل قناة اروائية مبطنة / المرحلة الاولى - ابو طيبان 26/MC1	
م. ر.م خميس جهم شهاب	
رقم النوحة	مقياس الرسم
1	