


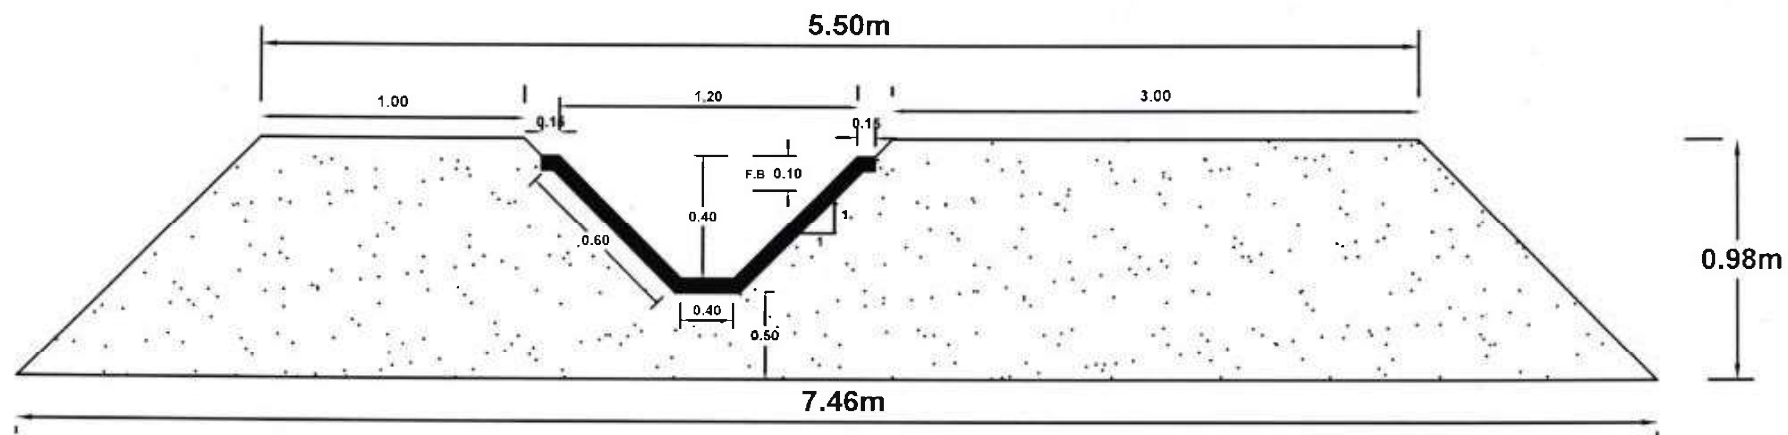

قناة اروائية مبطنة

BED = 0.40m
 SIDE SLOPE = 1:1
 TOP WIDTH = 1.90m
 L = 480m

X = 311038
 Y = 3711116

جمهورية العراق وزارة الموارد المائية	
الهيئة العامة لتشغيل مشاريع الري والسبيل مديرية الموارد المائية في الانبار قسم الدراسات والتصاميم	
عنوان المشروع إعادة تأهيل قناة اروائية مبطنة / المرحلة الاولى - ابو طيبلان 6/MC1	
م. ر.م خميس جاسم شهاب	
مقياس الرسم	رقم اللوحة
	1