


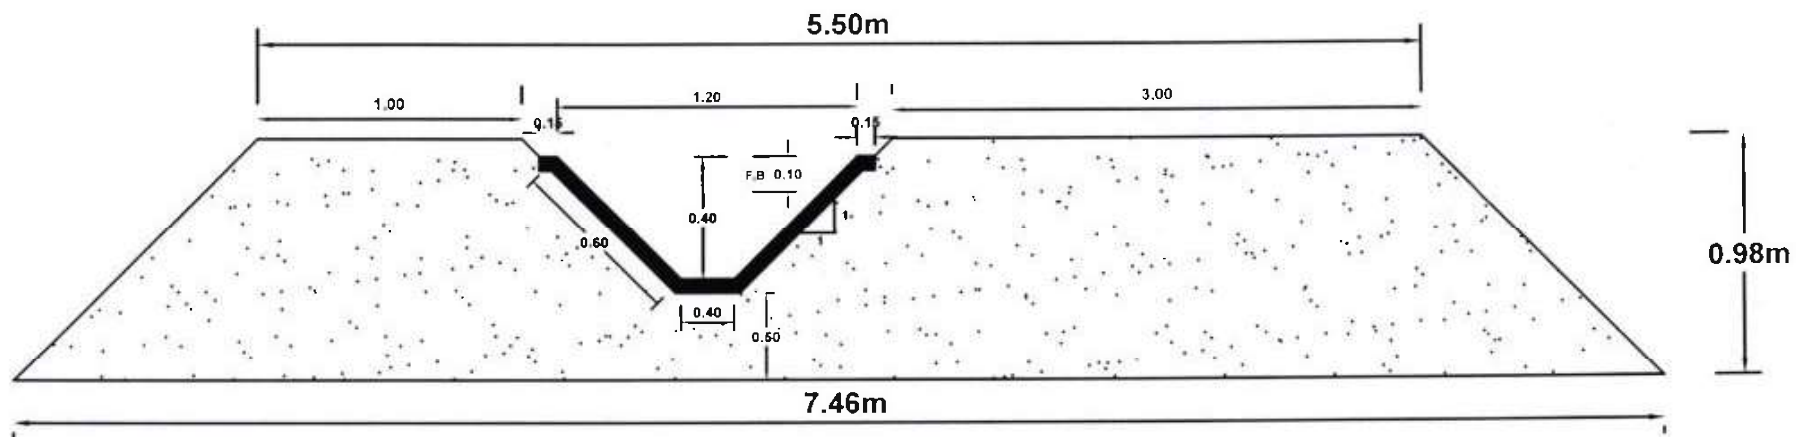

قناة اروائية مبطنه

BED = 0.40m
SIDE SLOPE = 1:1
TOP WIDTH = 1.90m
L = 400m

X = 311480
Y = 3711137

جمهورية العراق وزارة الموارد المائية	
الهيئة العامة لتشغيل مشاريع الري والسدود مديرية الموارد المائية في الأنبار قسم الدراسات والتصاميم	
عنوان المشروع إعادة تأهيل قناة اروائية مبطنه / المرحلة الاولى - ابو طيبان 8/MC1	
م. د.م. خميس جسيم شهاب	
رقم اللوحة	مقياس الرسم
1	