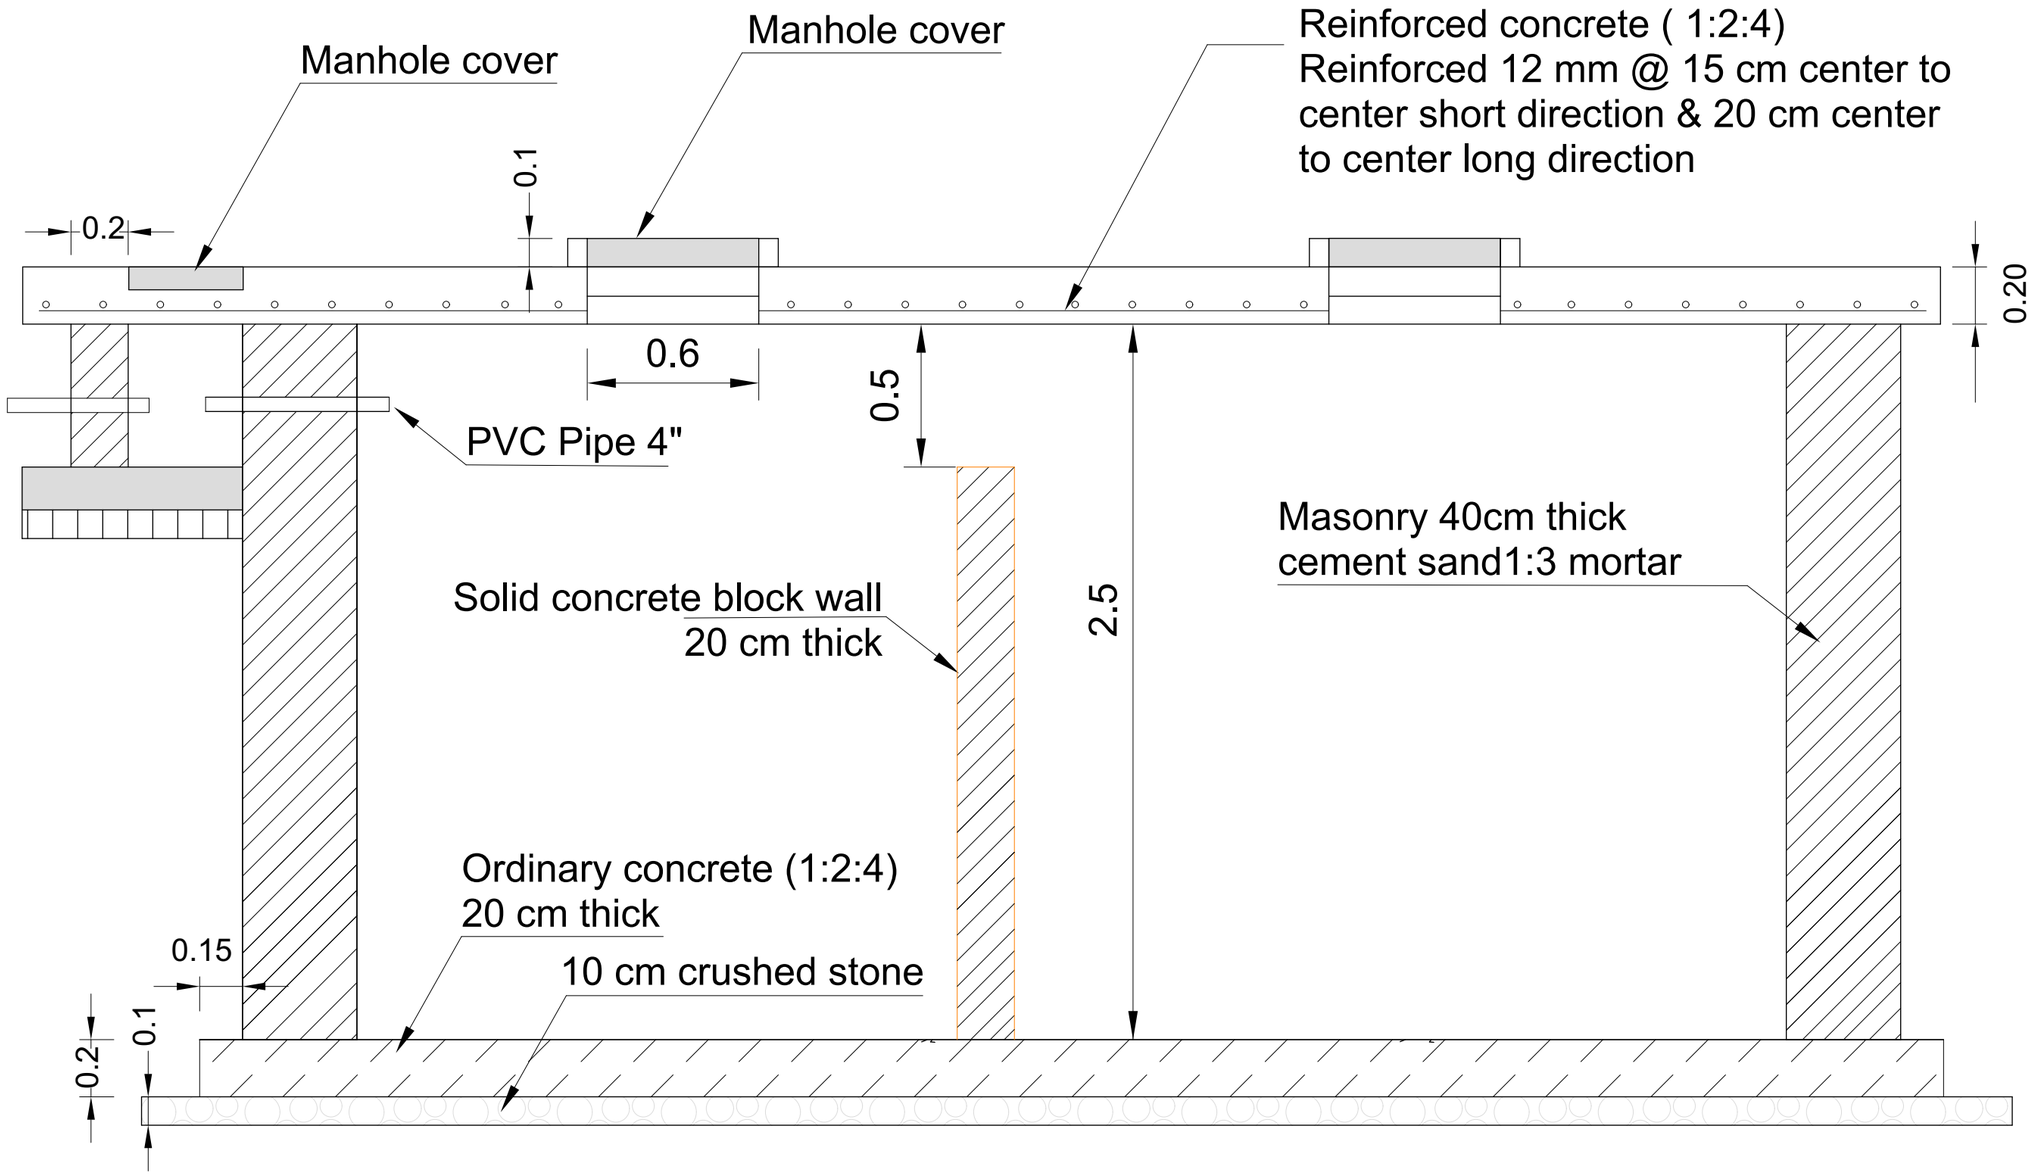


1:20

site:	title: septic tank section	sheet.: 18 / 19	scale / size: ~~1:100~~ 45 x 33 cm
			date: 06.07.2020