


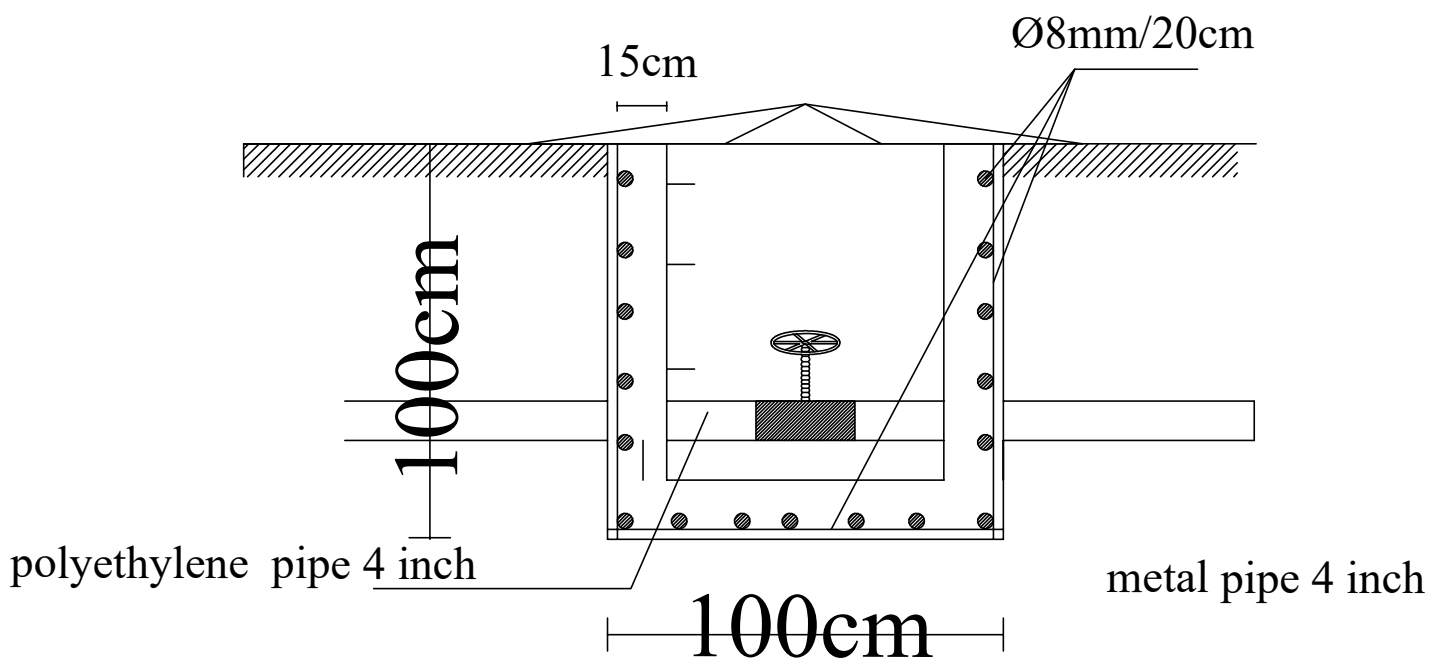

Manhole concrete