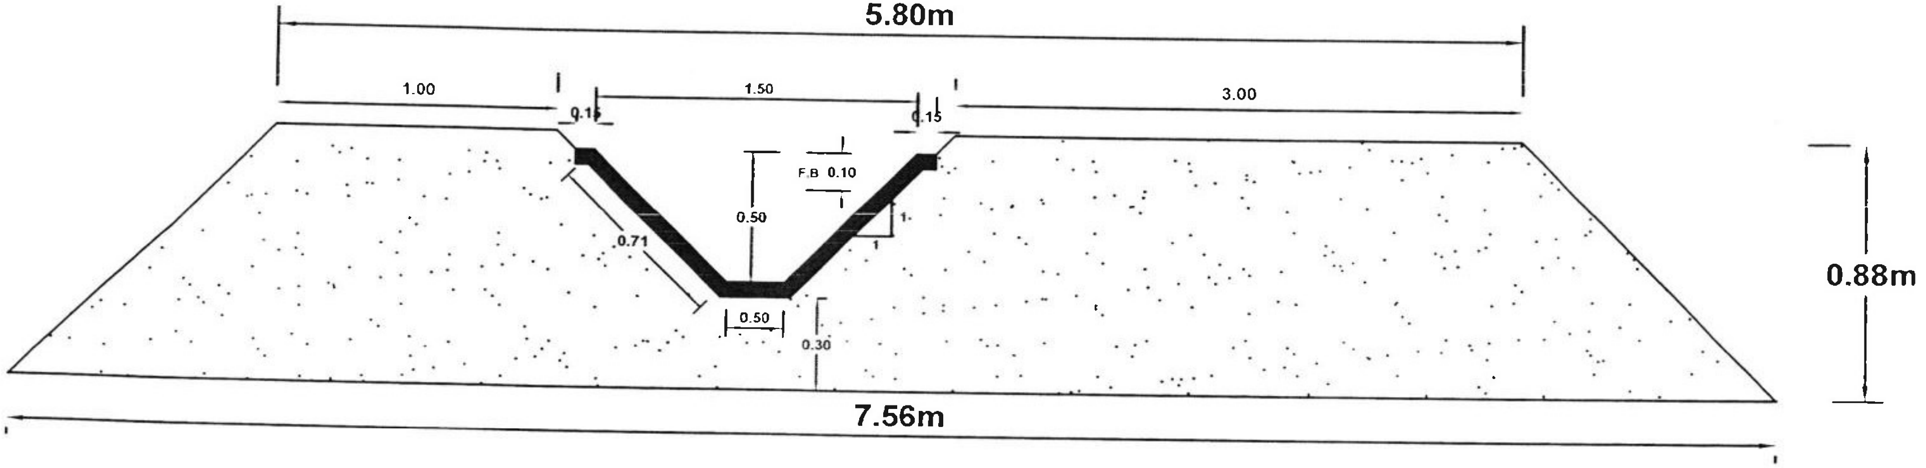

قناة اروائية مبطنة

BED = 0.50m
SIDE SLOPE = 1:1
TOP WIDTH = 2.22m
L = 2250m

جمهورية العراق
وزارة الموارد المائية

الهيئة العامة لتشغيل مشاريع الري والبزل
مديرية الموارد المائية في الانبار
قسم الدراسات والتصاميم

عنوان المشروع
إعادة تأهيل قناة اروائية مبطنة / المرحلة الاولى - ابوطيبان 13/LC1

م. ر.م خميس جاسم شهاب

مقياس الرسم	رقم اللوحة
	1