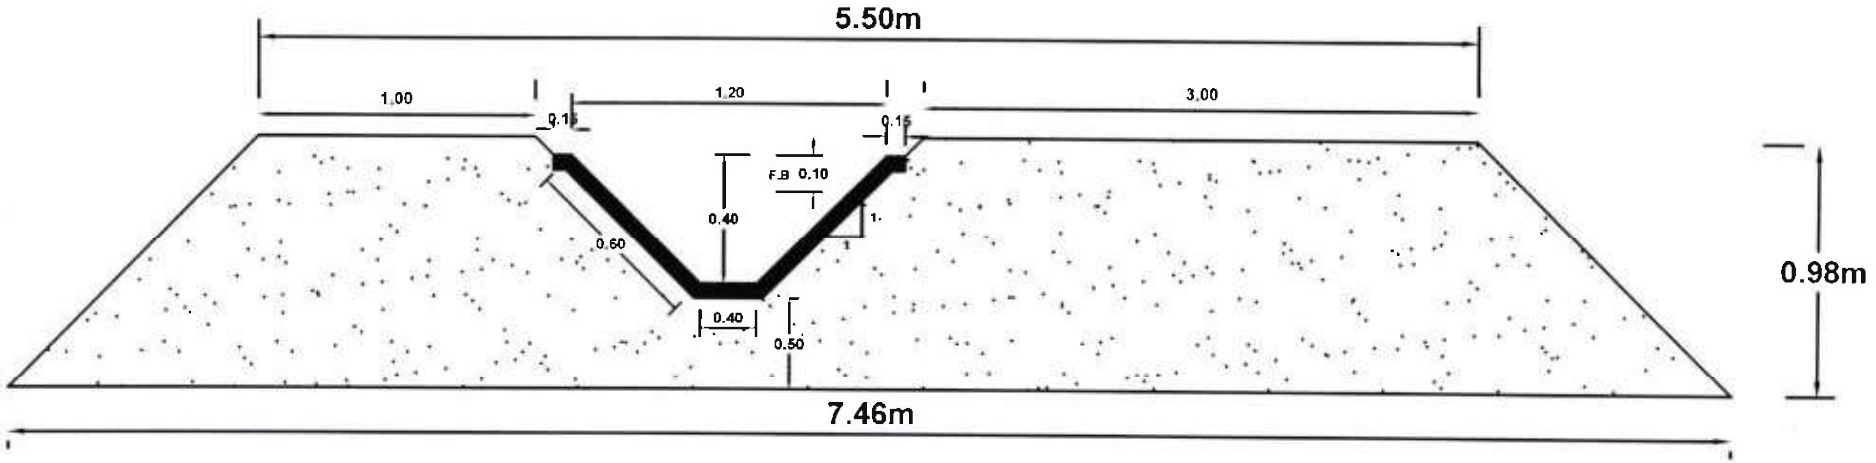

قنـــاة اروائيـــة مبطنـــة

BED = 0.40m
SIDE SLOPE = 1:1
TOP WIDTH = 1.90m
L = 1600m

X = 308772
Y = 3711291

جمهورية العراق وزارة الموارد المائيـــة	
الهيئـــة العامـة لتشـــغيل مشـــاريع الـري والـبزل مديريـــة الموارد المائيـــة فـي الانبـــار قسـم الدراسـات والتصـــاميم	
عنـوان المشـروع إعادة تاهيـل قنـاة اروائيـة مبطنـة / المرحلـة الاولـى - ابوطيبـــان 2/MC1	
م. رعد خميس جاسم شهاب	
مقيـاس الرسـم	رقـم اللوحـة
	1