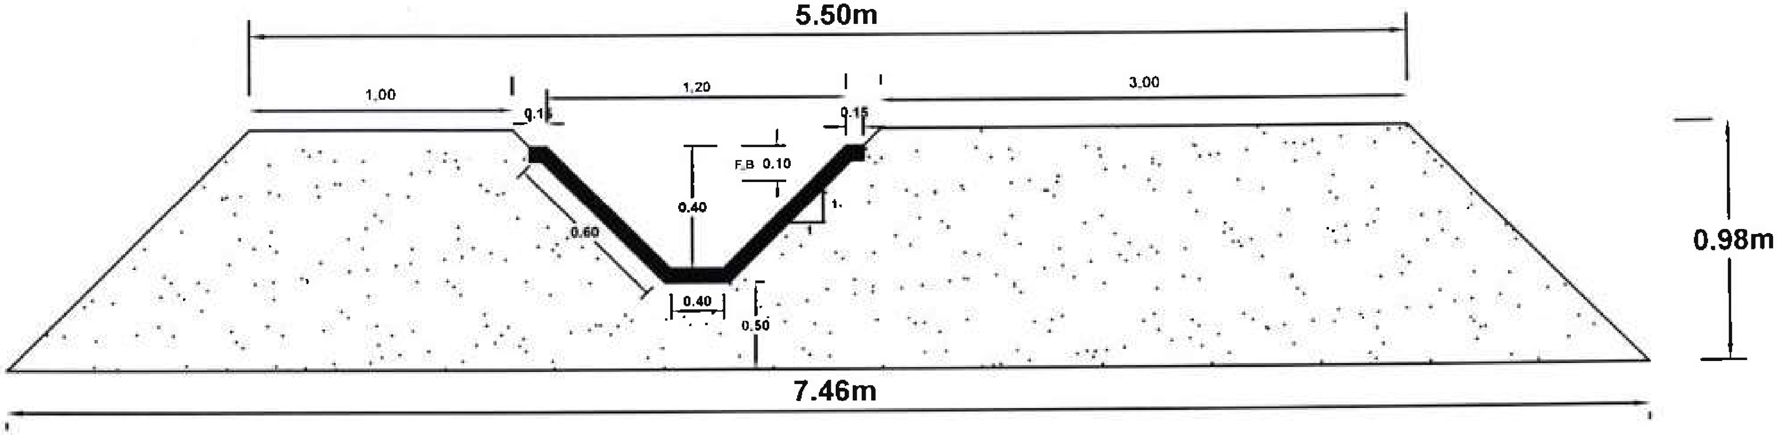

قناة اروائية مبطنة

BED = 0.40m
SIDE SLOPE = 1:1
TOP WIDTH = 1.90m
L = 960m

X = 314449
Y = 3710918

جمهورية العراق
وزارة الموارد المائية

الهيئة العامة لتشغيل مشاريع الري والبزل
مديرية الموارد المائية في الانبار
قسم الدراسات والتصاميم

عنوان المشروع
إعادة تأهيل قناة اروائية مبطنة / المرحلة
الاولى - ابوطيبان 24/MC1

م. ر.م خميس جاسم شهاب

مقياس الرسم	رقم اللوحة
	1